
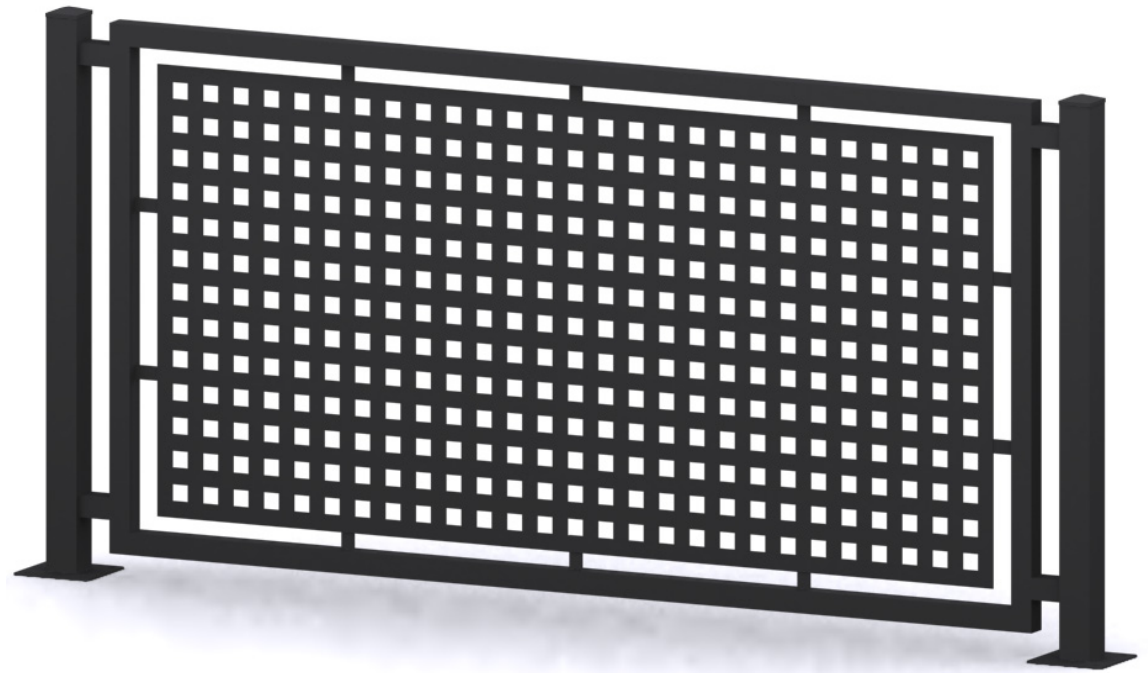


DOCUMENTACIÓN TÉCNICA

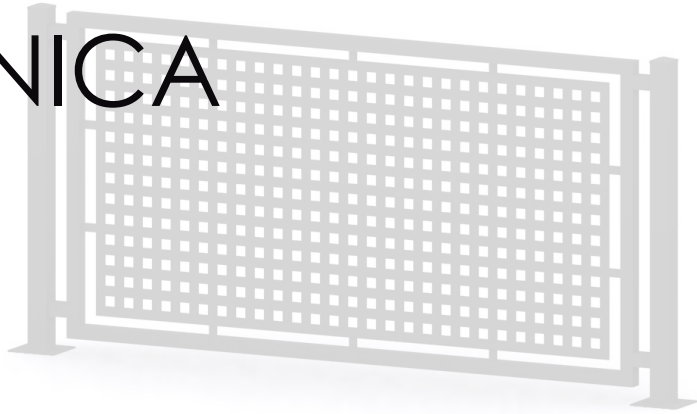


Ref.: GRD02


Guardacera "Lorca"

Acero zincado y termolacado
Componente metálicos galvanizados


ALZADO

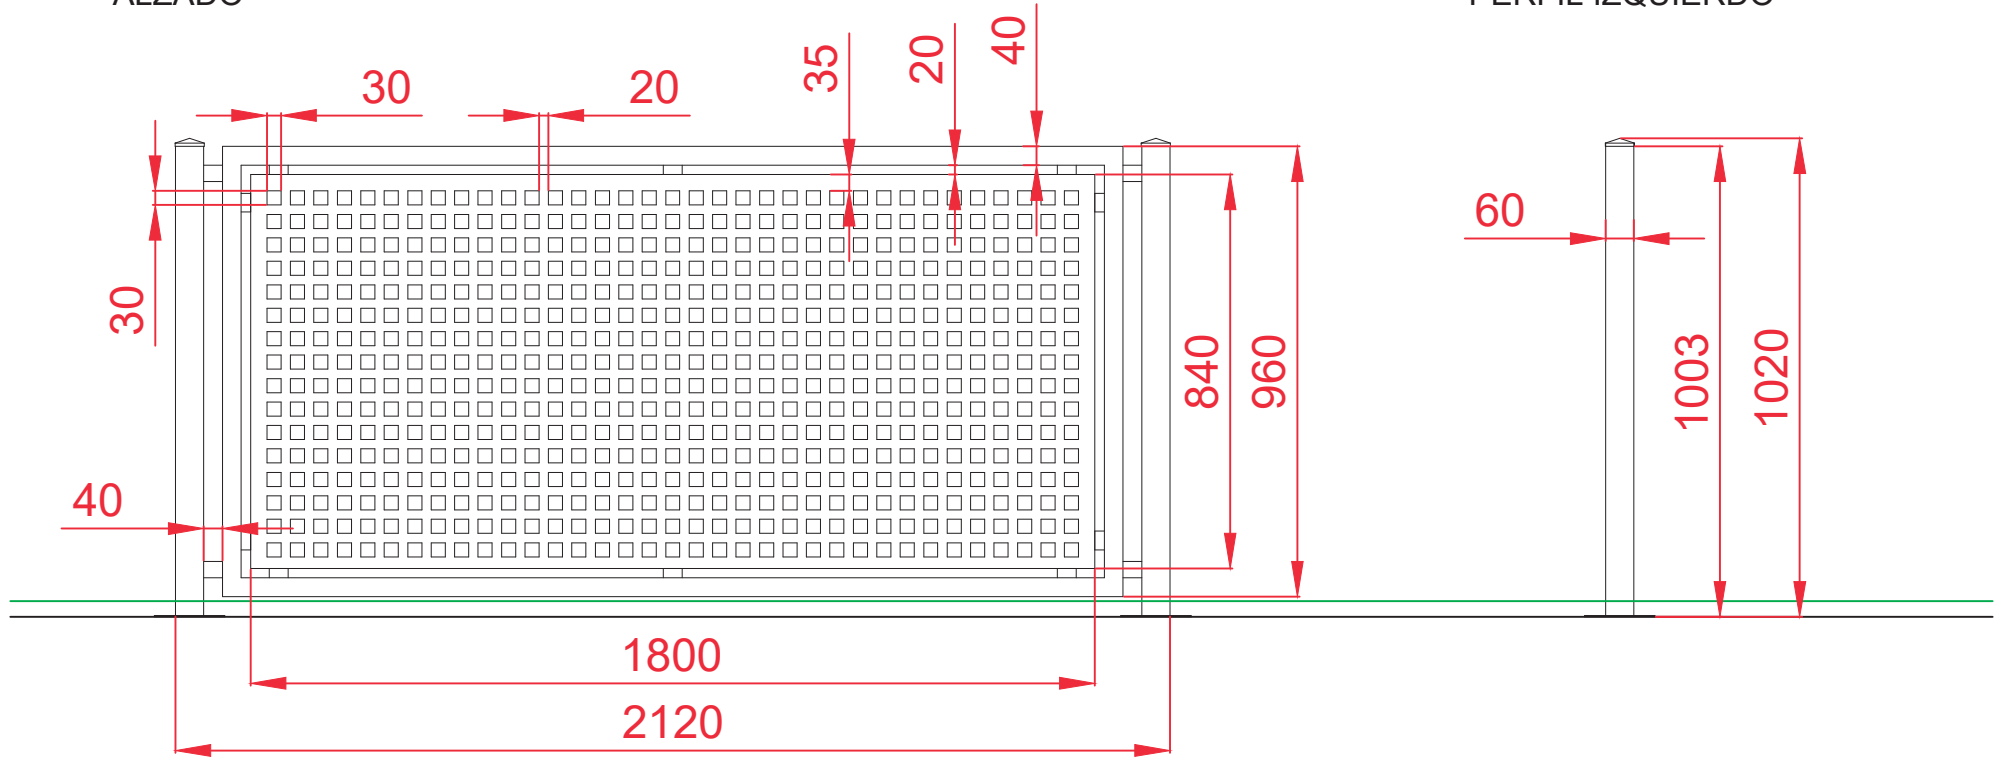

PERFIL IZQUIERDO

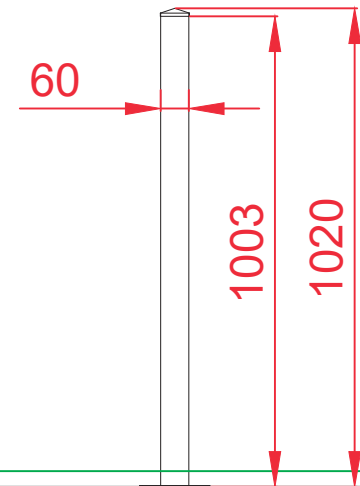


PLANTA

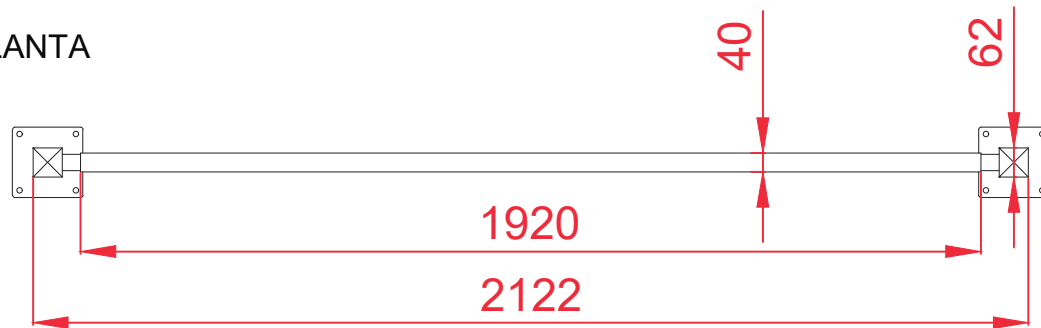


Dibujado		PLANO 1		Ref: GRD02
Revisado		VISTAS GENERALES		
Aprobado				
Descripción:		Escala:	Nº Hoja	
VALLA GUARDACERA LORCA			2/3	
		Fecha:	30/07/2019	


PLANTA CIMENTACIÓN
E: 2/1

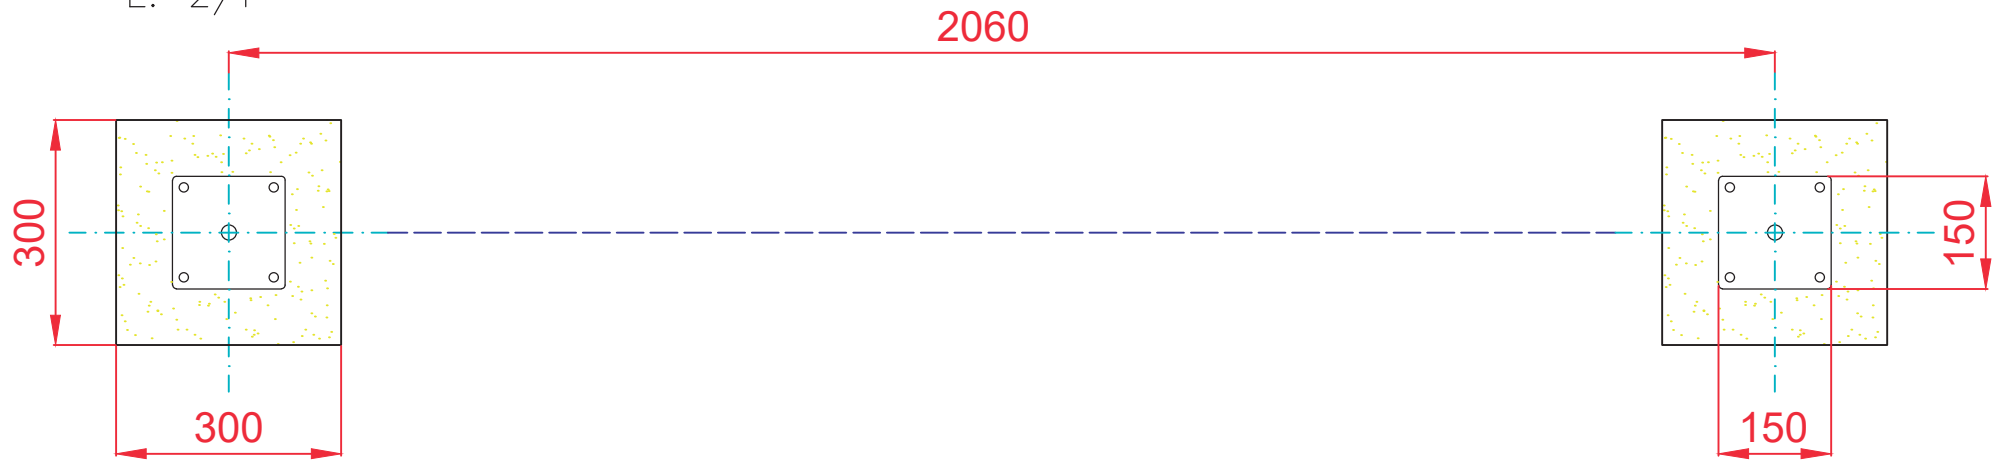

DETALLES CIMENTACIÓN
ESQUEMA DE CIMENTACIÓN
EN ARENA

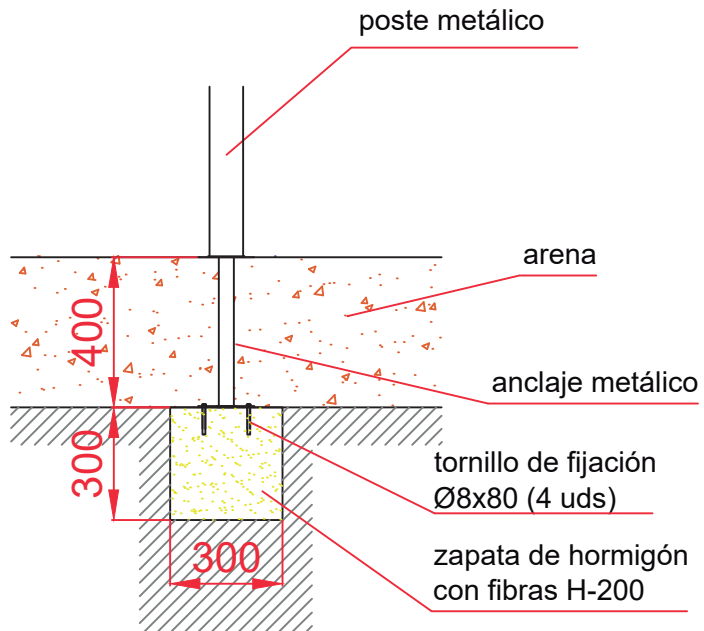

ESQUEMA DE CIMENTACIÓN
EN HORMIGÓN

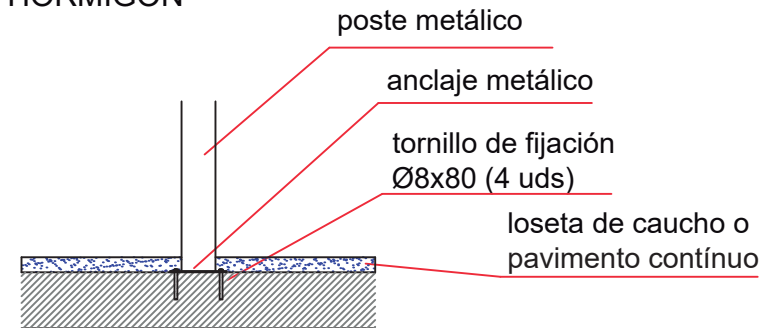

Dibujado		PLANO 2 CIMENTACIÓN Y ANCLAJES	Ref:	GRD02
Revisado				
Aprobado				
Descripción:		Escala:	Nº Hoja	
VALLA GUARDACERA LORCA			3/3	
		Fecha:	30/07/2019	