


DOCUMENTACIÓN TÉCNICA


Ref.: GRD03

Guardacera "Murcia"

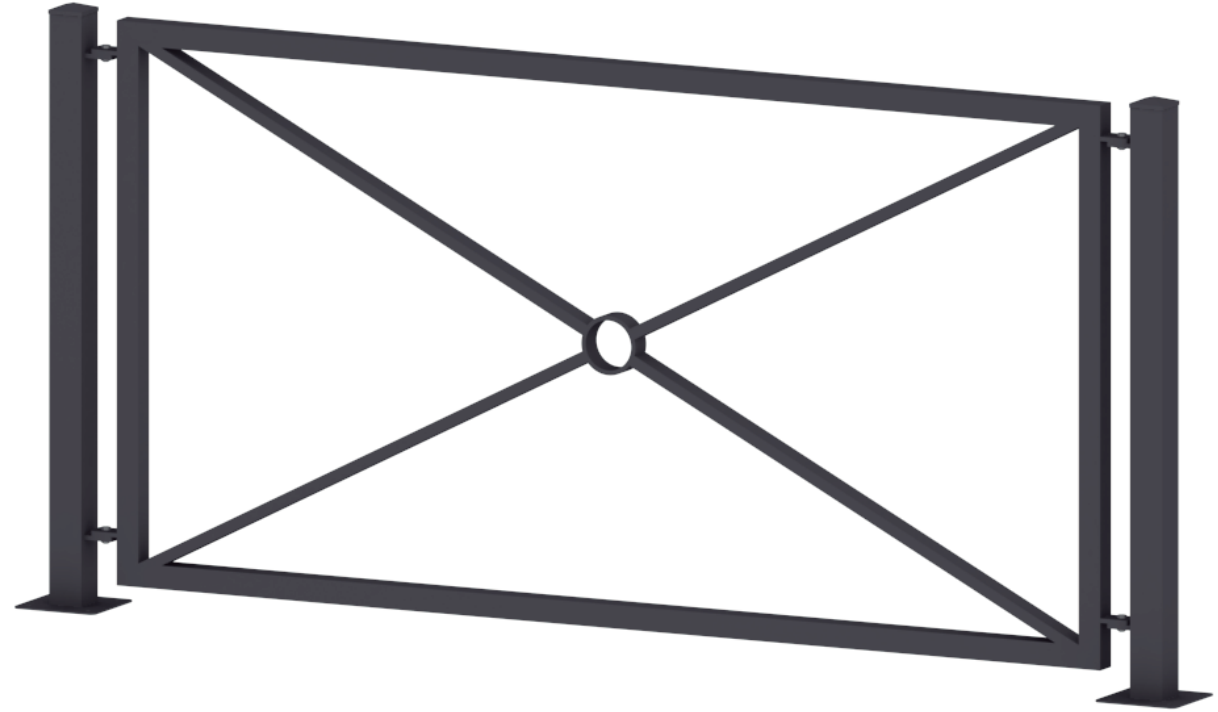


Acero zincado y termolacado
Componente metálicos galvanizados


ALZADO

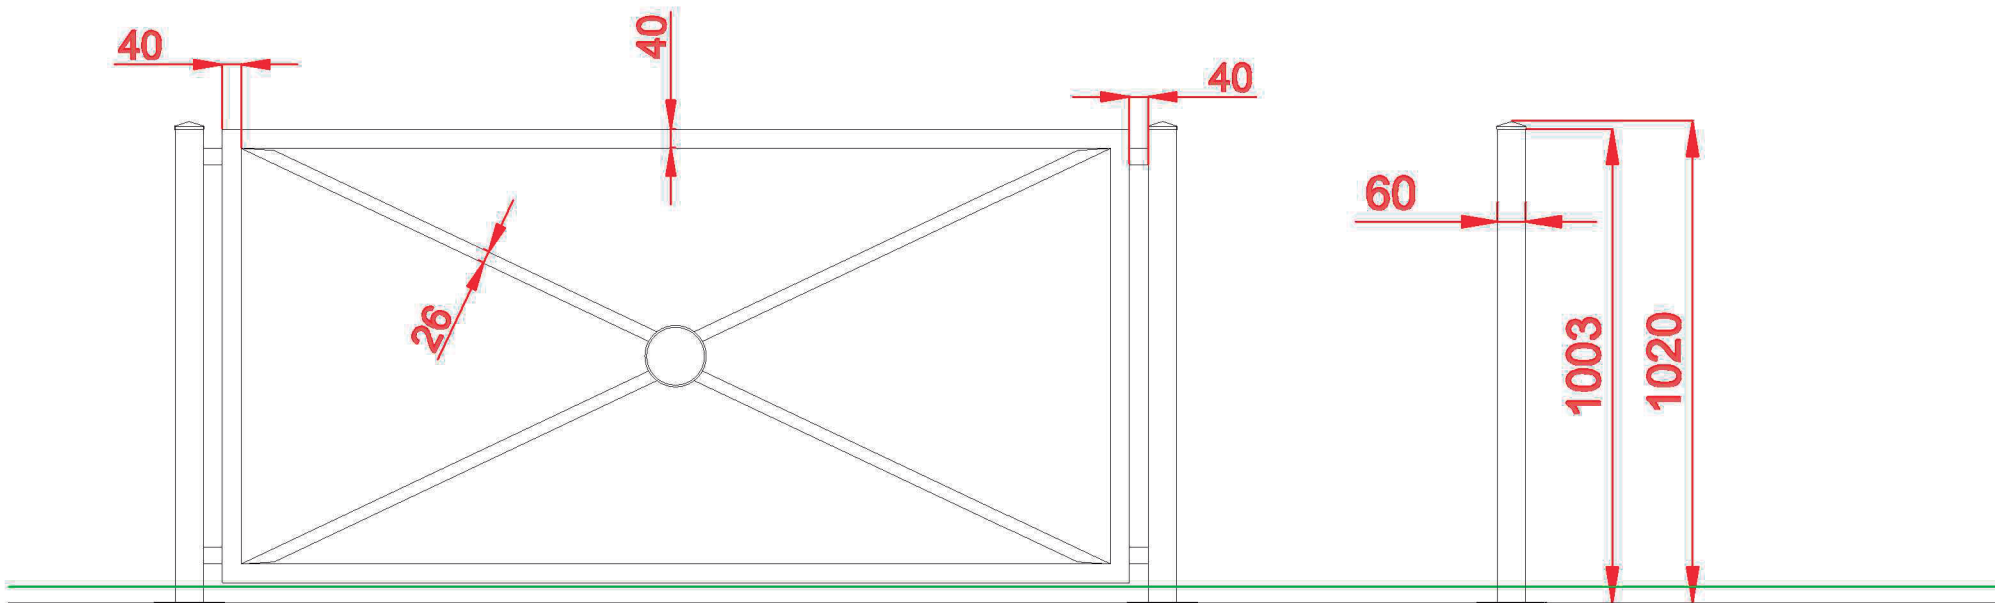

PERFIL IZQUIERDO

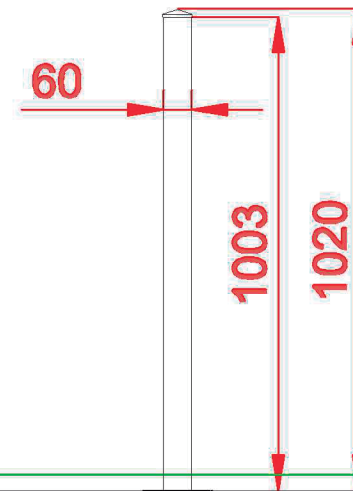


PLANTA

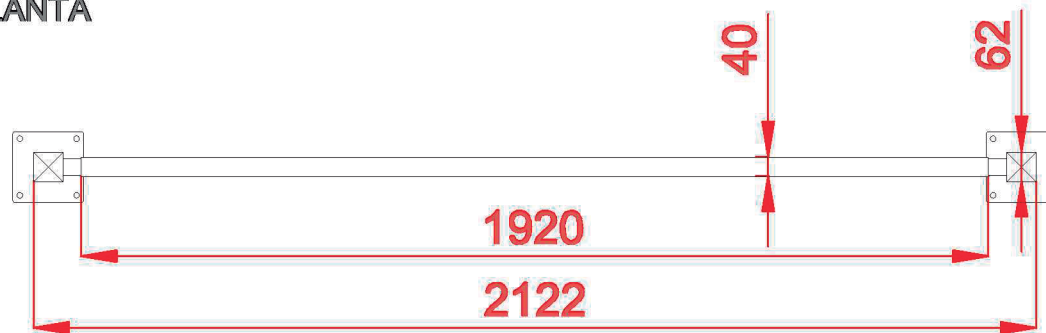


Dibujado		PLANO 1		Ref: GRD03
Revisado		VISTAS GENERALES		
Aprobado		Descripción:	Escala:	Nº Hoja
		VALLA GUARDACERA MURCIA		2/3
			Fecha:	25/10/2019


PLANTA CIMENTACIÓN
E: 2/1

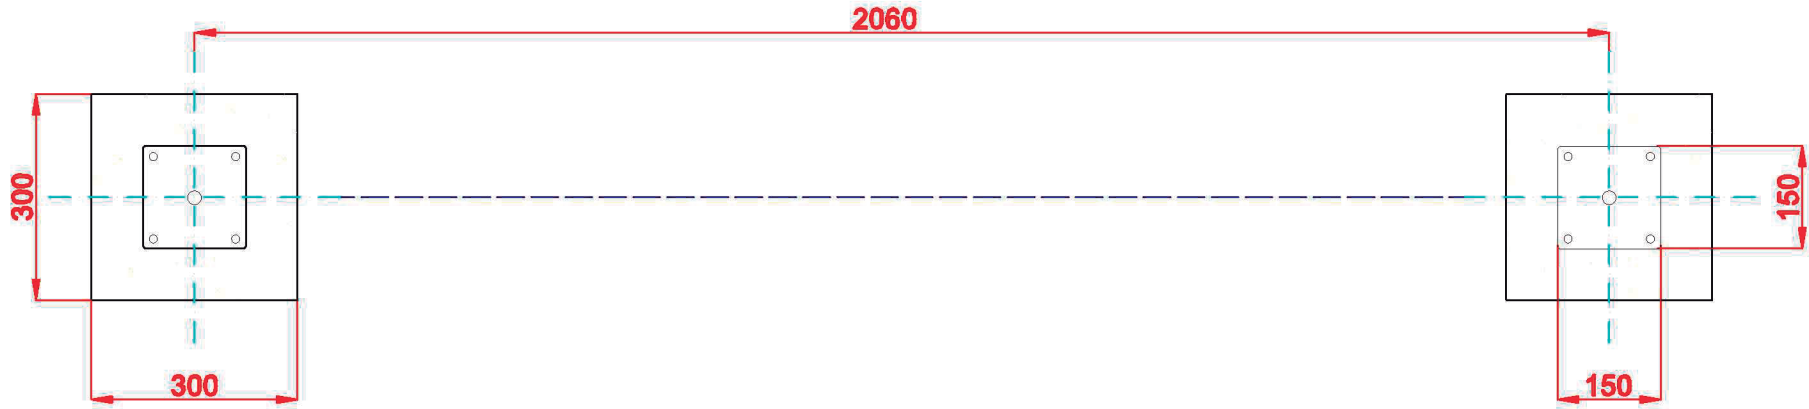

DETALLES CIMENTACIÓN
ESQUEMA DE CIMENTACIÓN
EN ARENA

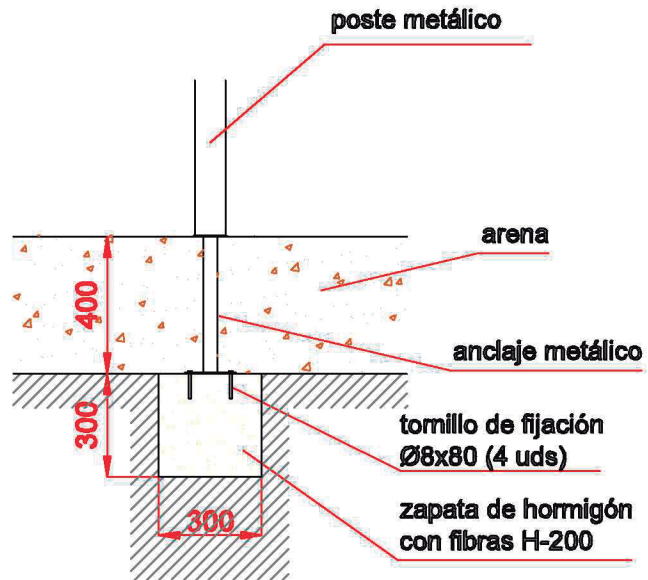

ESQUEMA DE CIMENTACIÓN
EN HORMIGÓN

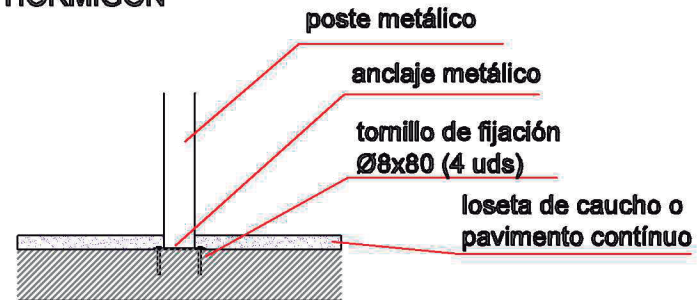

Dibujado		PLANO 2		Ref: GRD03
Revisado		CIMENTACIÓN Y ANCLAJES		
Aprobado				
Descripción:		Escala:	Nº Hoja	
VALLA GUARDACERA MURCIA			3/3	
		Fecha:	25/10/2019	