



DOCUMENTACIÓN TÉCNICA

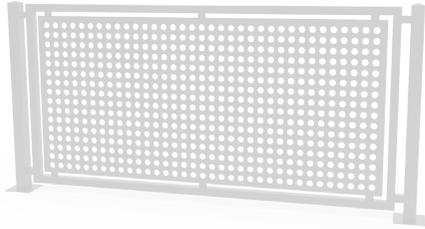

Ref.: GRD04


Guardacera "Bullas"

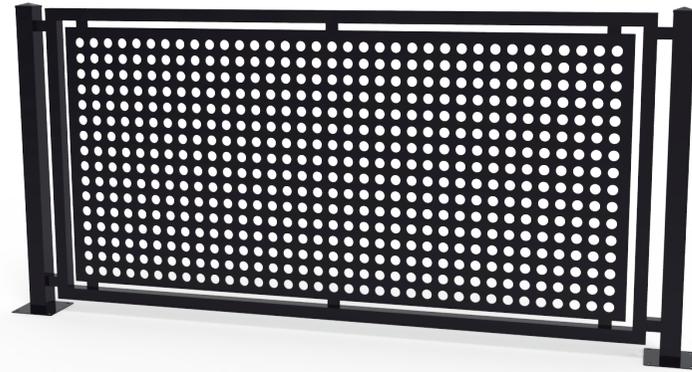

Acero zincado y termolacado
Componente metálicos galvanizados


ALZADO

PERFIL IZQUIERDO

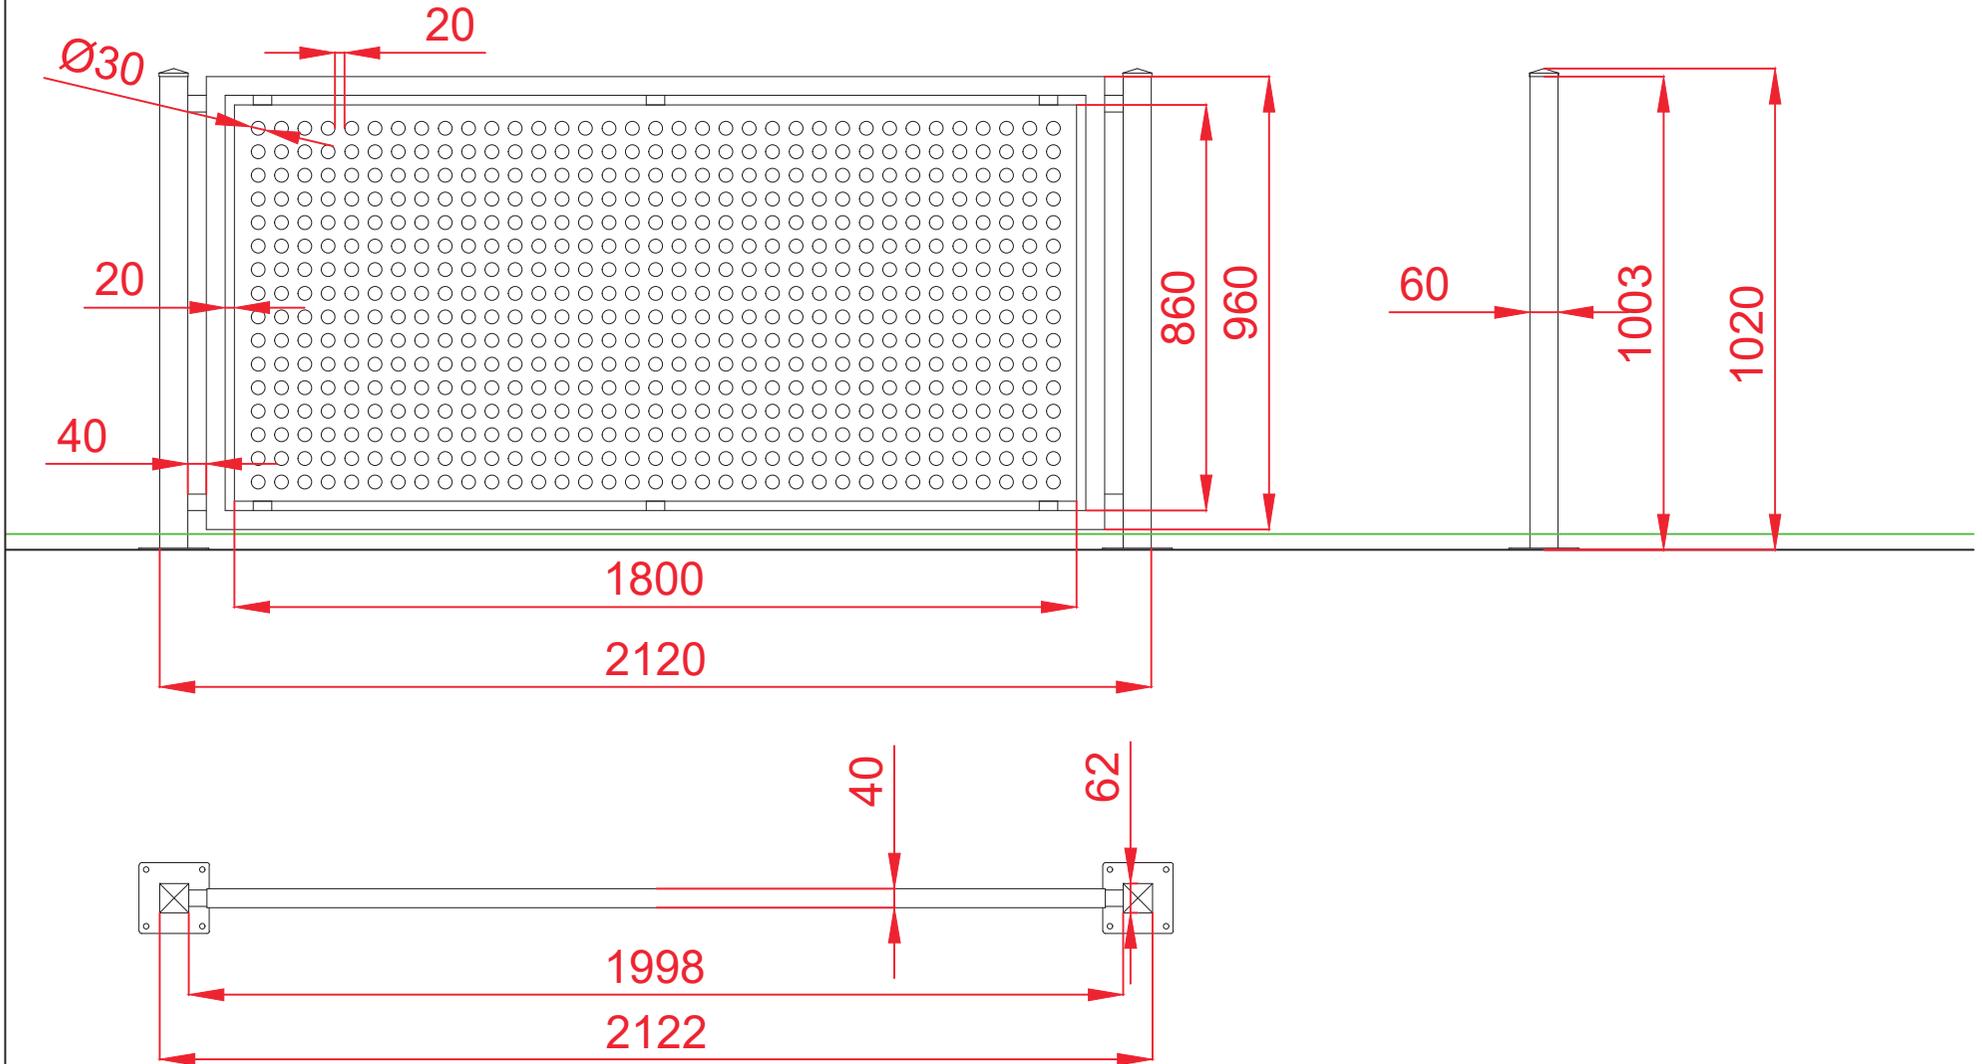


Dibujado		PLANO 1		Ref: GRD04
Revisado		VISTAS GENERALES		
Aprobado				
Descripción:		Escala:	Nº Hoja	
VALLA GUARDACERA BULLAS			2/3	
		Fecha:	04/11/2019	


PLANTA CIMENTACIÓN
E: 2/1

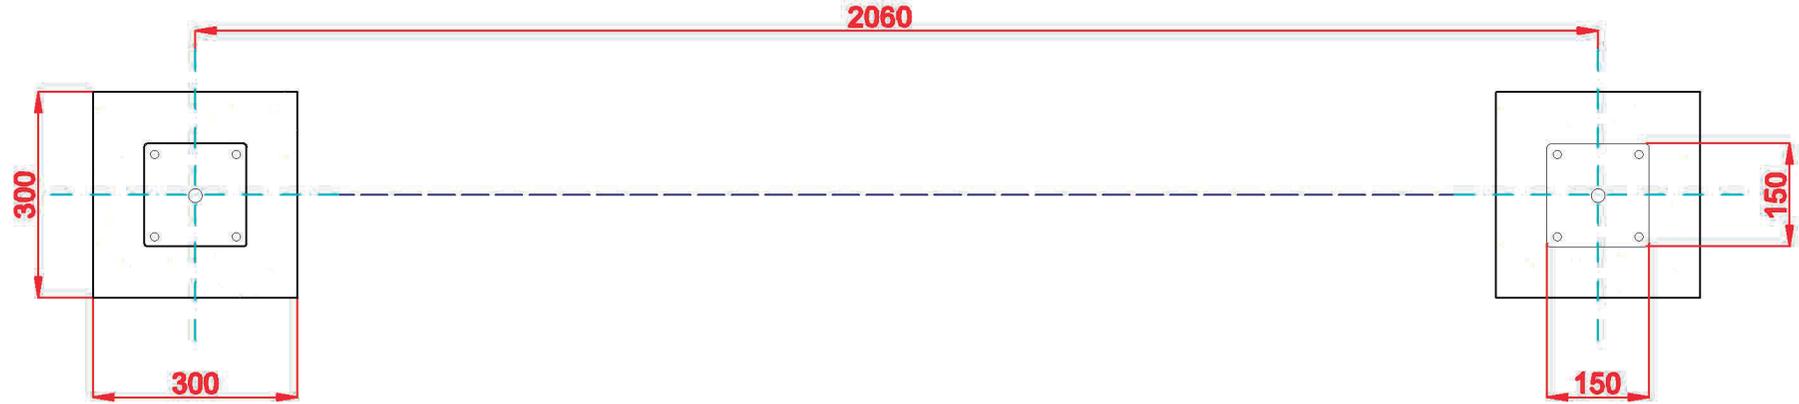

DETALLES CIMENTACIÓN
ESQUEMA DE CIMENTACIÓN
EN ARENA

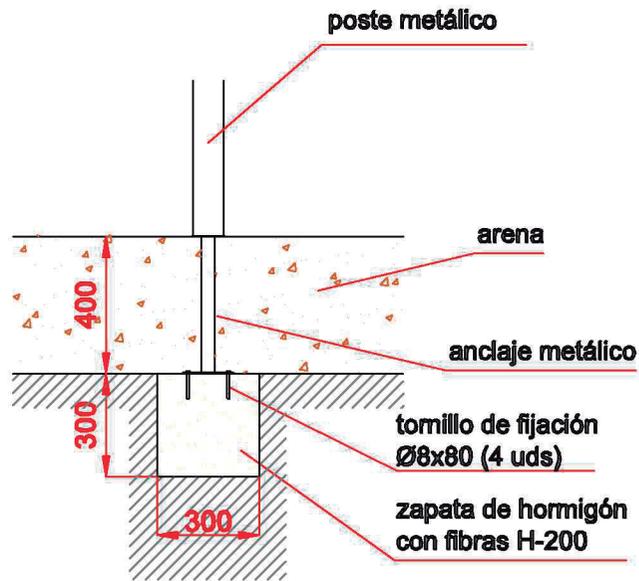

ESQUEMA DE CIMENTACIÓN
EN HORMIGÓN

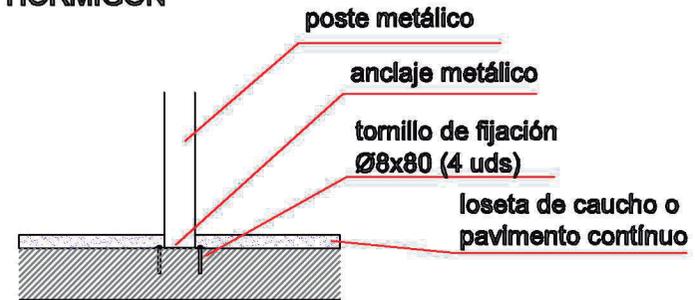

Dibujado		PLANO 2 CIMENTACIÓN Y ANCLAJES	Ref:	GRD04
Revisado				
Aprobado				
Descripción:		Escala:	Nº Hoja	
VALLA GUARDACERA BULLAS			3/3	
		Fecha:	04/11/2019	