


# DOCUMENTACIÓN TÉCNICA

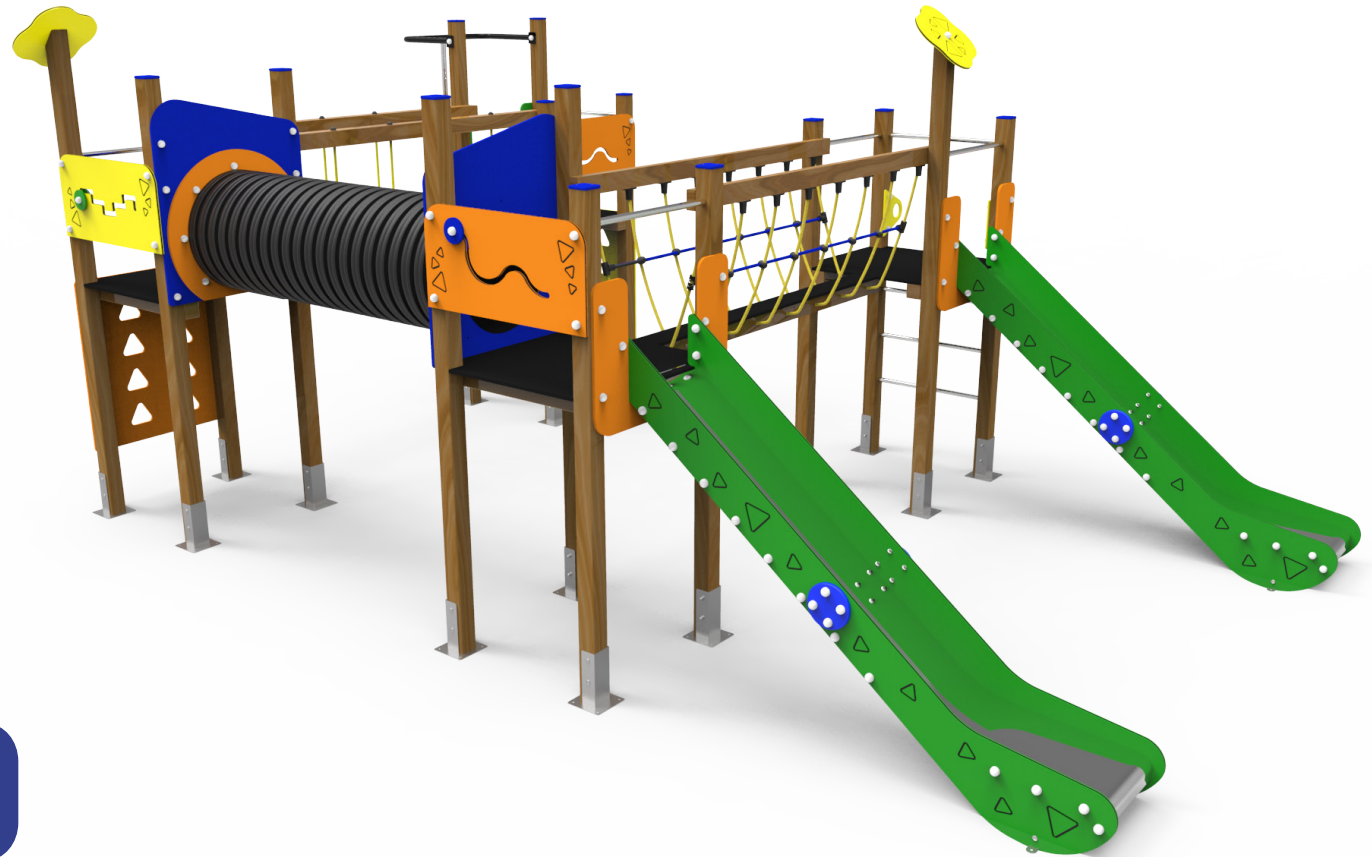




Ref.: MAXI-10

Torre Maxi "MAXI 10"

UNE EN 1176-1:2018

UNE EN 1176-3:2018


Altura libre de caída: 1,36 m  
Edad recomendada de uso: a partir de 3 años  
Madera de pino tratada en autoclave Nivel IV  
Componentes plásticos: Polietileno de alta densidad con protección UV  
Componentes metálicos galvanizados  
Tobogán con rampa de acero inoxidable  
Tubos de barrera de acero inoxidable  
Tornillería protegida con tapones de polipropileno

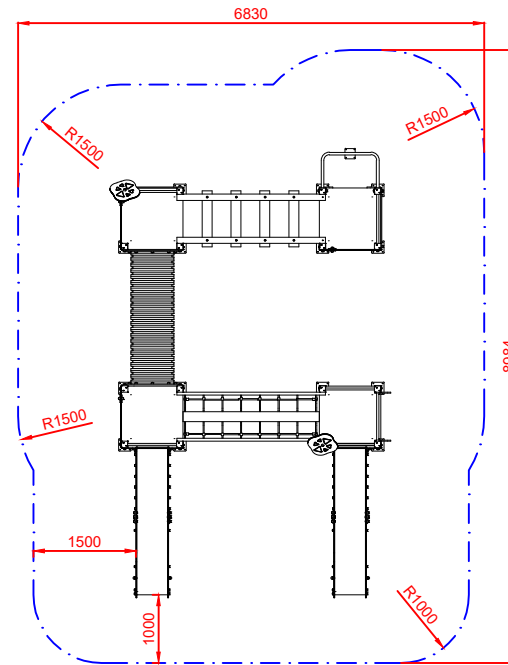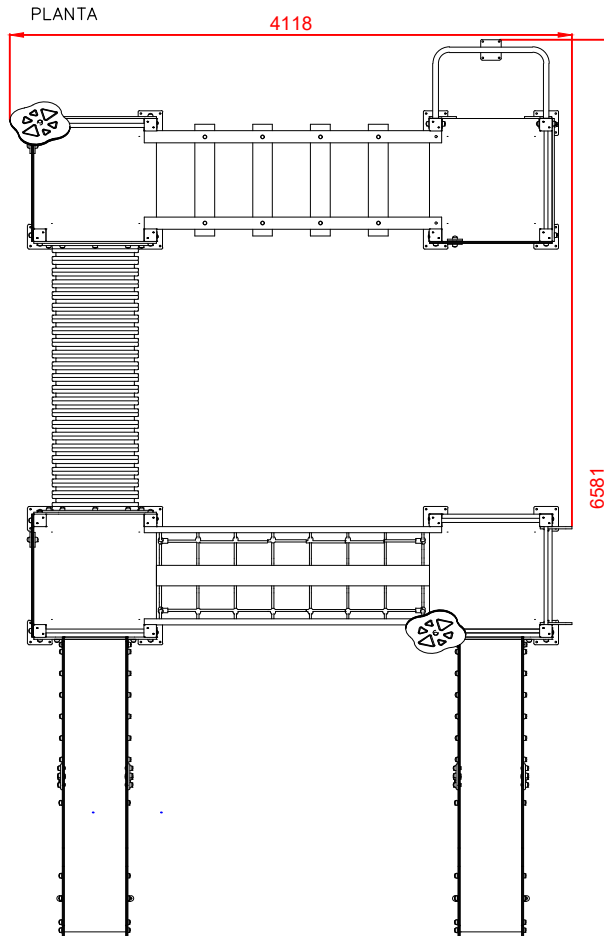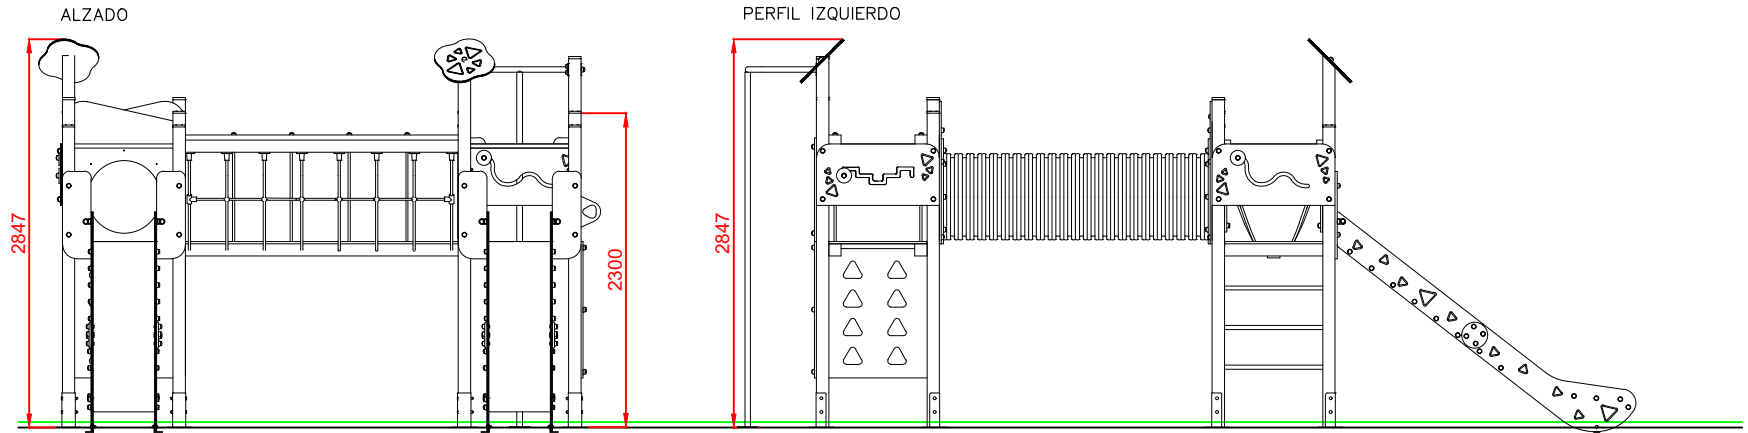

ÁREA DE SEGURIDAD  
 Superficie= 56,50 m2  
 E: 1/2

|                               |  |                             |         |                |                      |
|-------------------------------|--|-----------------------------|---------|----------------|----------------------|
| Dibujado                      |  | PLANO 1<br>VISTAS GENERALES |         | Ref: MAXI-10   |                      |
| Revisado                      |  |                             |         |                |                      |
| Aprobado                      |  |                             |         |                |                      |
| Descripción:<br>TORRE MAXI 10 |  |                             | Escala: | Nº Hoja<br>2/4 | Fecha:<br>28/08/2019 |


PLANTA CIMENTACIÓN

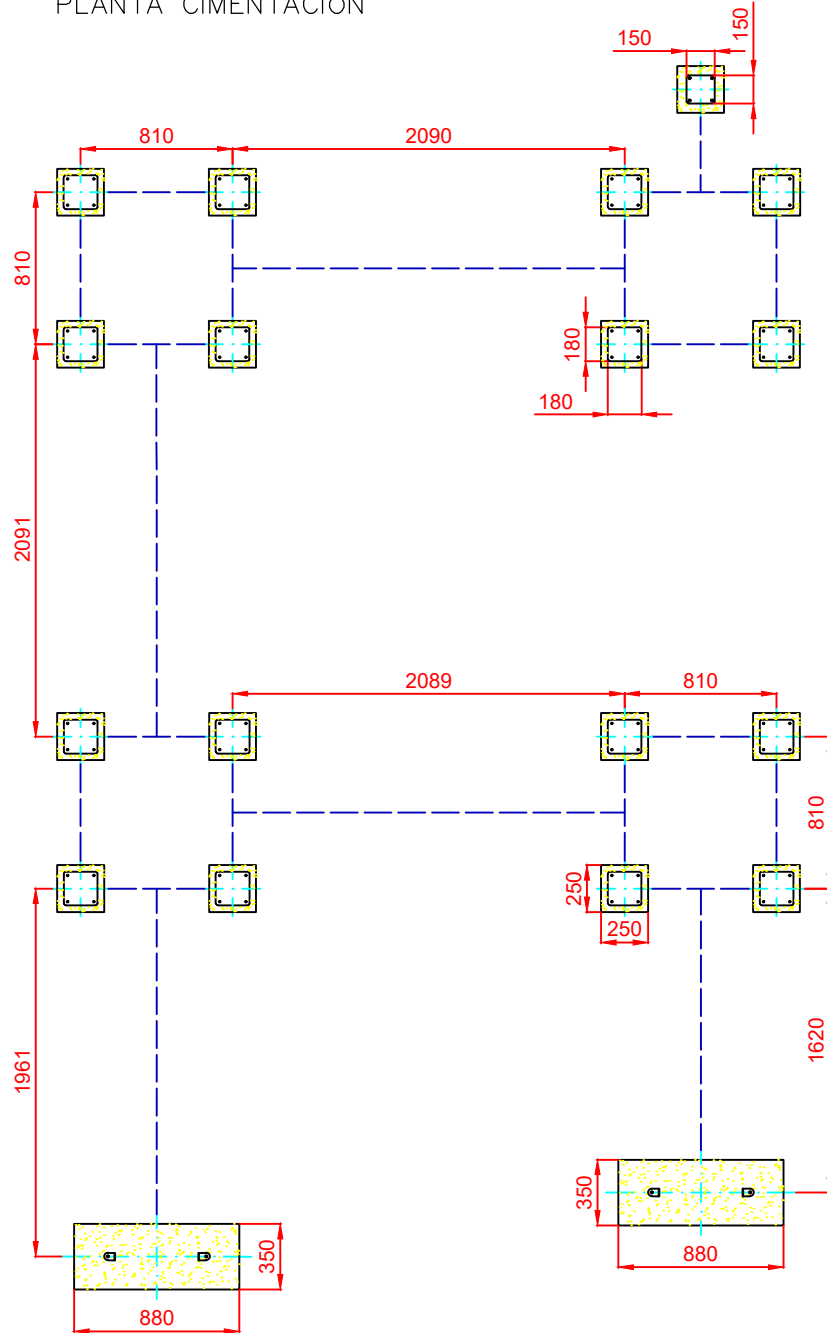

DETALLES CIMENTACIÓN


ESQUEMA DE CIMENTACIÓN EN ARENA

E: 2/1


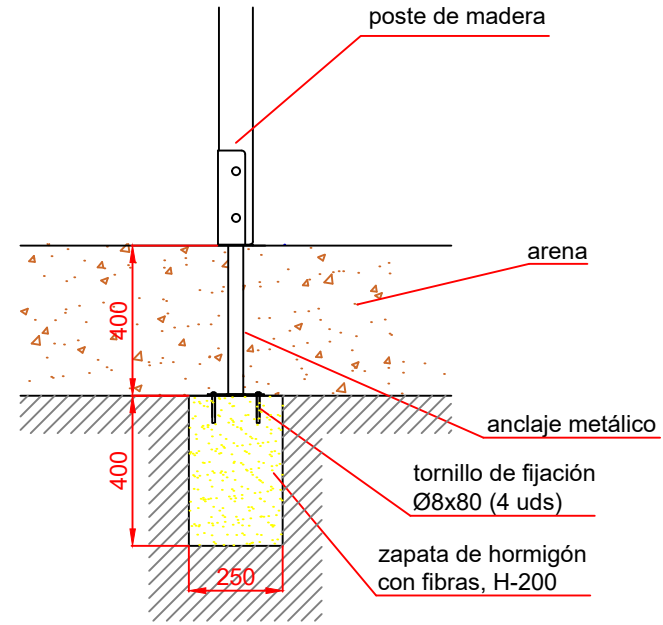


ESQUEMA DE CIMENTACIÓN EN HORMIGÓN

E: 2/1

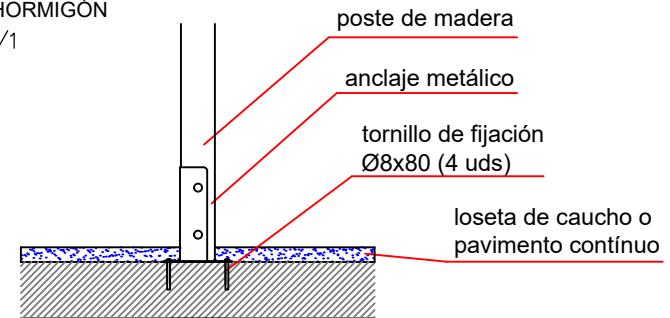

|               |  |                        |         |            |         |
|---------------|--|------------------------|---------|------------|---------|
| Dibujado      |  | PLANO 2                |         | Ref:       | MAXI-10 |
| Revisado      |  | CIMENTACIÓN Y ANCLAJES |         |            |         |
| Aprobado      |  |                        |         |            |         |
| Descripción:  |  |                        | Escala: | Nº Hoja    |         |
| TORRE MAXI 10 |  |                        |         | 2/4        |         |
|               |  |                        | Fecha:  | 28/08/2019 |         |

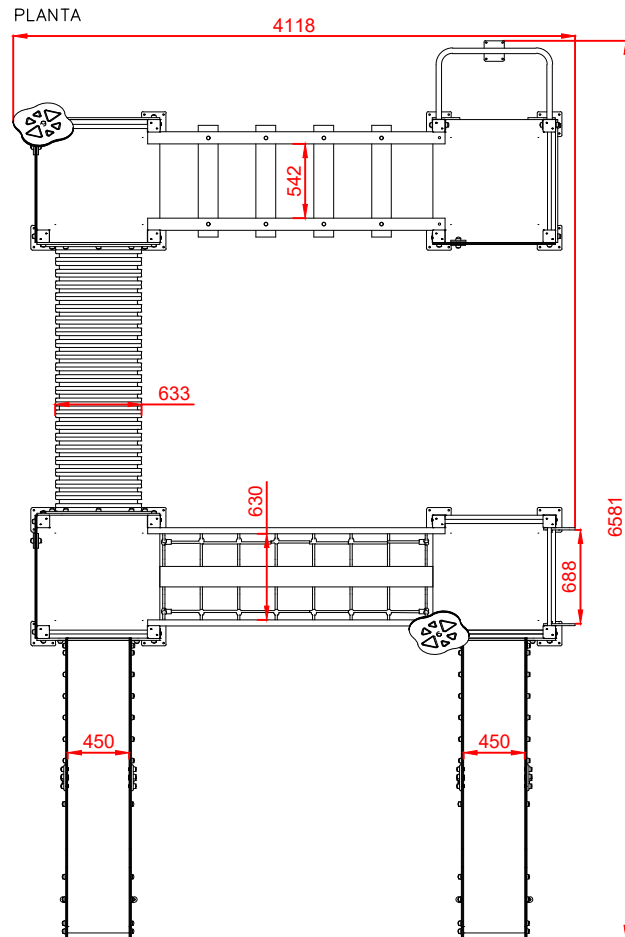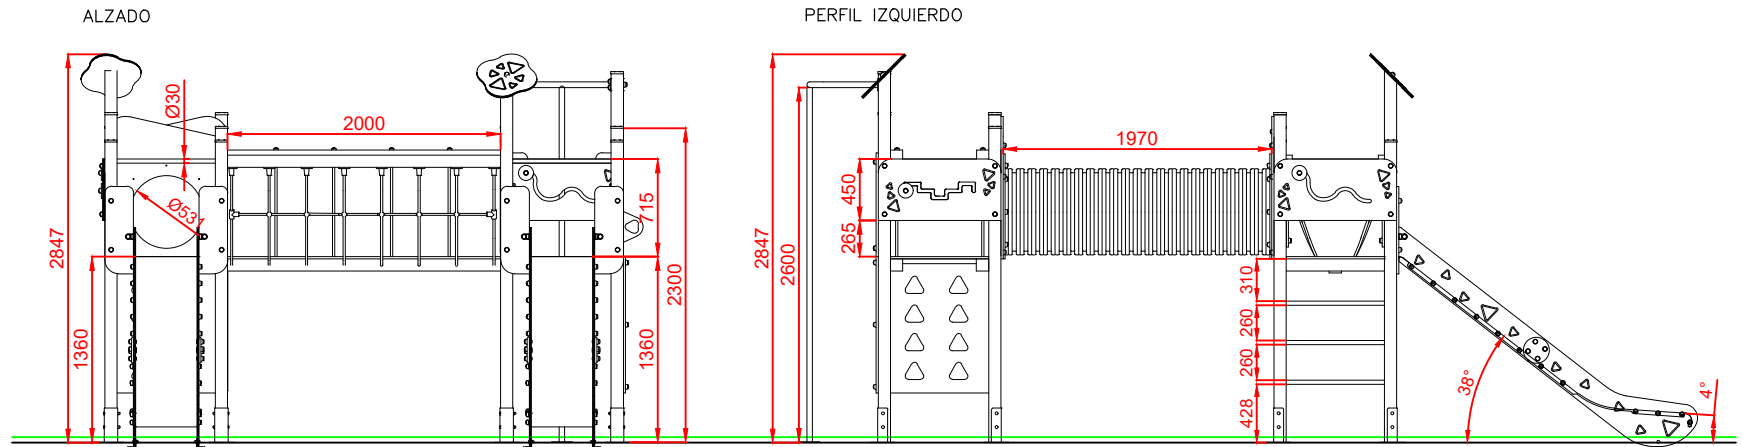

|               |  |                              |            |              |
|---------------|--|------------------------------|------------|--------------|
| Dibujado      |  | PLANO 3<br>VISTAS DE DETALLE |            | Ref: MAXI-10 |
| Revisado      |  |                              |            |              |
| Aprobado      |  |                              |            |              |
| Descripción:  |  | Escala:                      | Nº Hoja    |              |
| TORRE MAXI 10 |  |                              | 2/4        |              |
|               |  | Fecha:                       | 28/08/2019 |              |