



# DOCUMENTACIÓN TÉCNICA

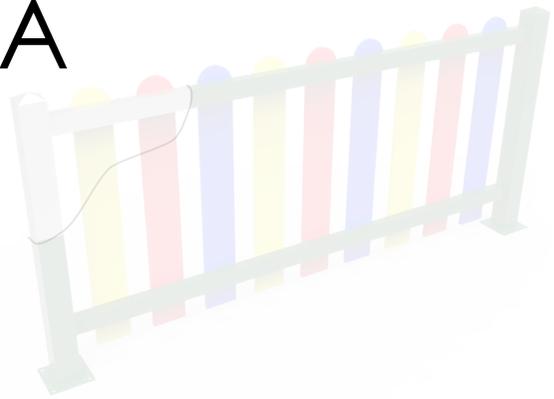


Ref.: VLL06-G

Valla Metálica Cuadrada  
Galvanizada y Lacada


UNE EN 1176-1:2018

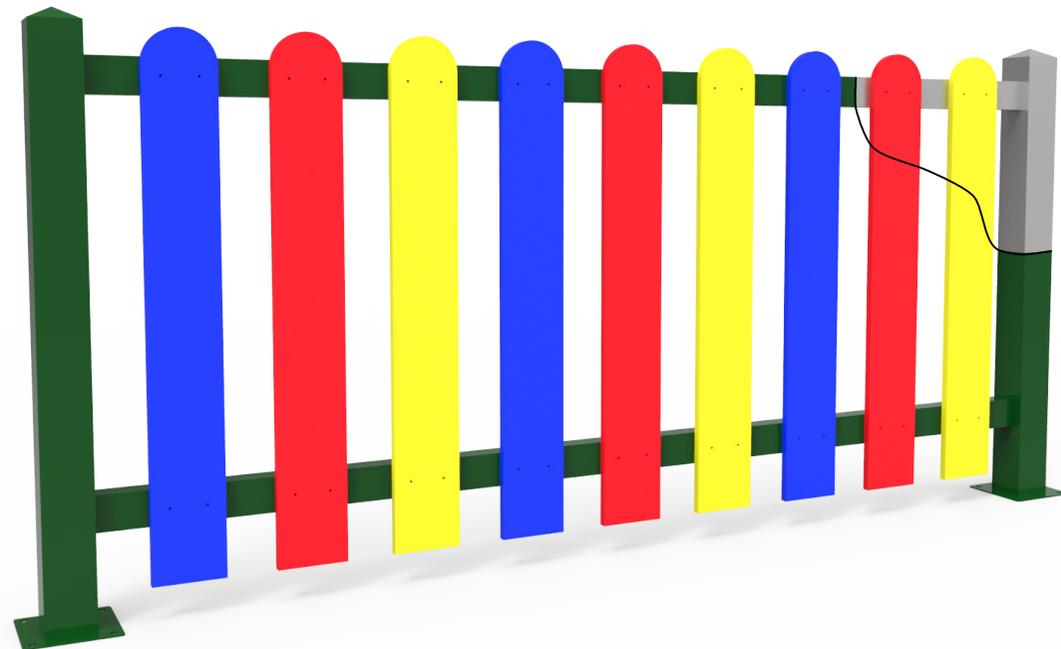

Estructura metálica termolacada  
Componentes plásticos: Polietileno de alta densidad con protección UV

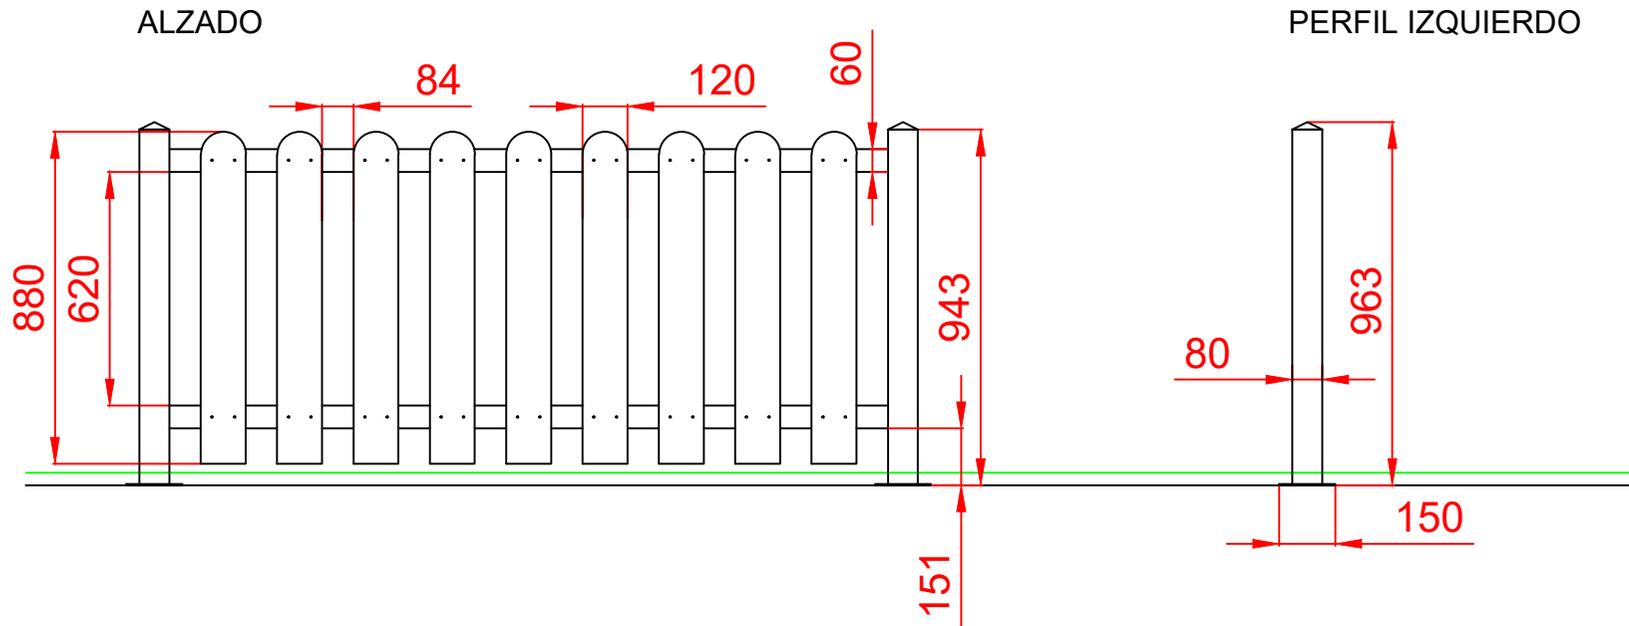


PLANTA

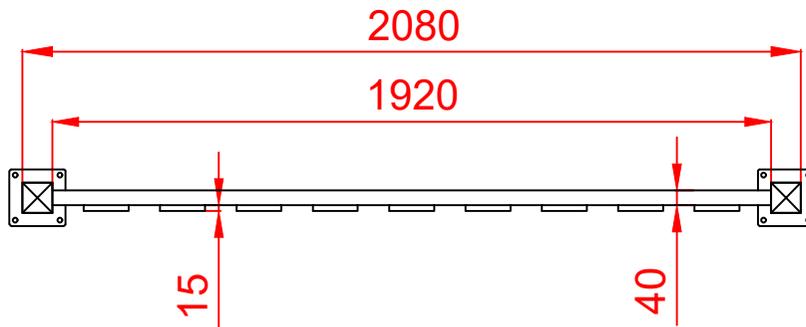


Dibujado		PLANO 1		Ref: VLL06-G
Revisado		VISTAS GENERALES		
Aprobado				
Descripción:		Escala:	Nº Hoja	
VALLA METÁLICA CUADRADA GALVANIZADA Y LACADA			2/3	
		Fecha:	31/07/2019	


PLANTA CIMENTACIÓN  
E: 2/1

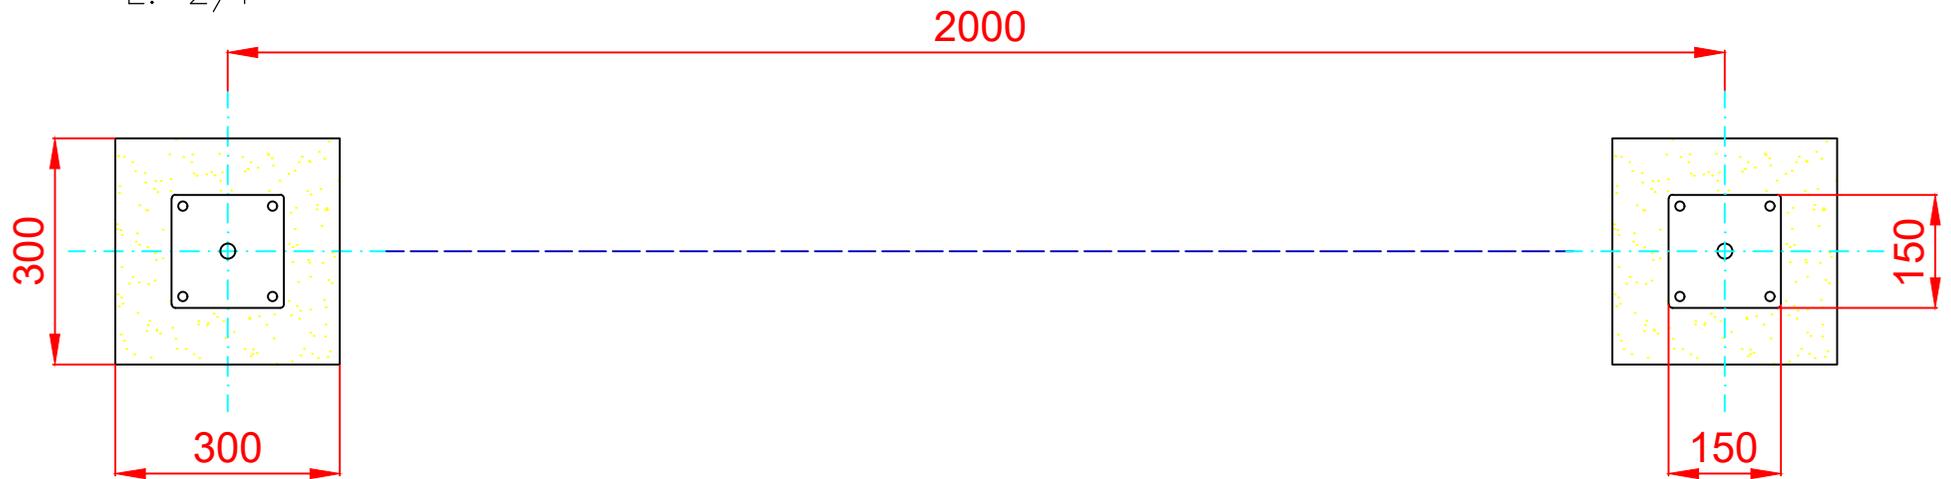

DETALLES CIMENTACIÓN  
ESQUEMA DE CIMENTACIÓN  
EN ARENA

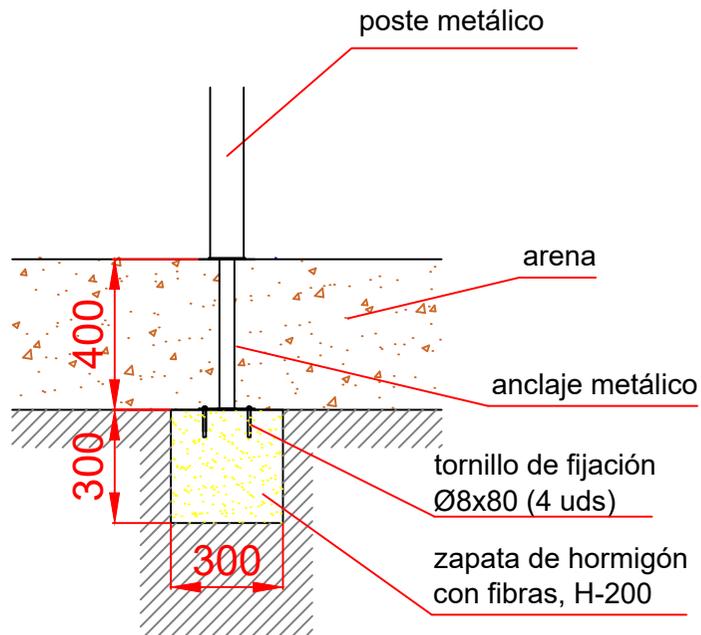

ESQUEMA DE CIMENTACIÓN  
EN HORMIGÓN

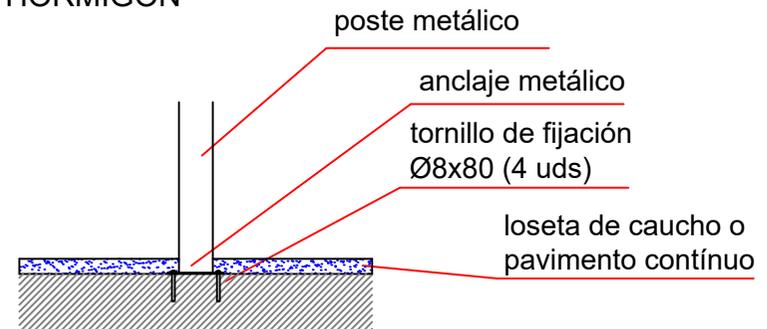

Dibujado		PLANO 2 CIMENTACIÓN Y ANCLAJES	Ref: VLL06-G	
Revisado				
Aprobado				
Descripción:		Escala:	Nº Hoja	
VALLA METÁLICA CUADRADA GALVANIZADA Y LACADA			3/3	
		Fecha:	31/07/2019	